


 

 





This document must not be copied without our permission and the contents thereof must not be imparted to a third party nor be used for any unauthorized purpose.

Denna handling får inte utan vårt medgivande kopieras. Den får inte heller delgivas annan eller obehörigen användas. Överförädlade utgåvor beivras med stöd av gällande lag.

-  16-32 eller 8-16
-  Bärlager
-  Bef. Oorganiskt material
-  Kabel
-  Kabelrör genom 16-32/8-16
-  Markisoleringskivor vid behov
-  Befintlig marknivå
-  Geotextil
-  Dräneringsrör vid behov

| Stationsmodell | H |
|----------------|--------------|
| ZN22-SS2 | 250mm |
| Z27-RMU | 400mm |
| ÖVRIGA | 300mm |

NÄTSTATION

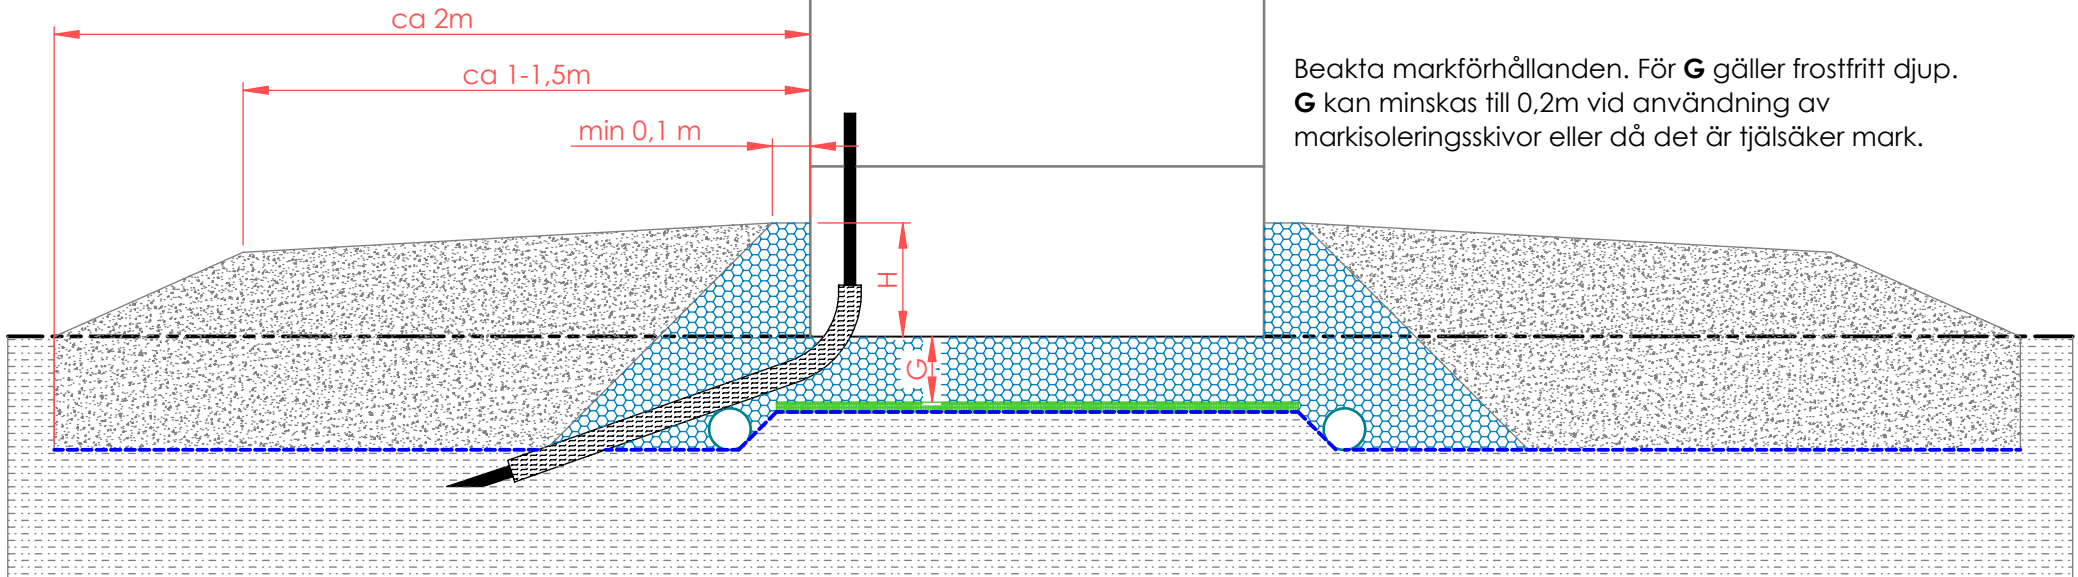

Beakta markförhållanden. För **G** gäller frostfritt djup. **G** kan minskas till 0,2m vid användning av markisoleringskivor eller då det är tjälsäker mark.

| | | | |
|------------|-------------------|------------|-------|
| b | Omarbetad ritning | 2019-02-26 | HC |
| Nr. | Ändring | Datum | Sign. |
| Revisioner | | | |

| | | | | | |
|---|-----------|---|--------------------------------------|----------------|------------|
| Konfiguration/antal | Detalj nr | Ritningsnummer | Benämning | | Vikt (kg) |
| | | 47622 | Grundläggningsritning Normmontage | | |
| Material | | Längd | Bredd | Tjocklek | |
| DO NOT SCALE DRAWING | | Godkänd | Ritad av | Konstruerad av | Datum/Date |
|  | | KA | HC | | 141008 |
| | | Generell tolerans | | Format | Skala |
| Ägare | | ISO | Ritningsnummer | Sida/antal | |
| NAB | |  | 47622 | 1/1 | |