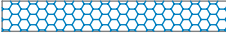

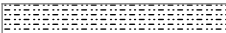

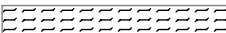

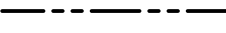
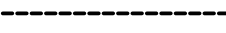

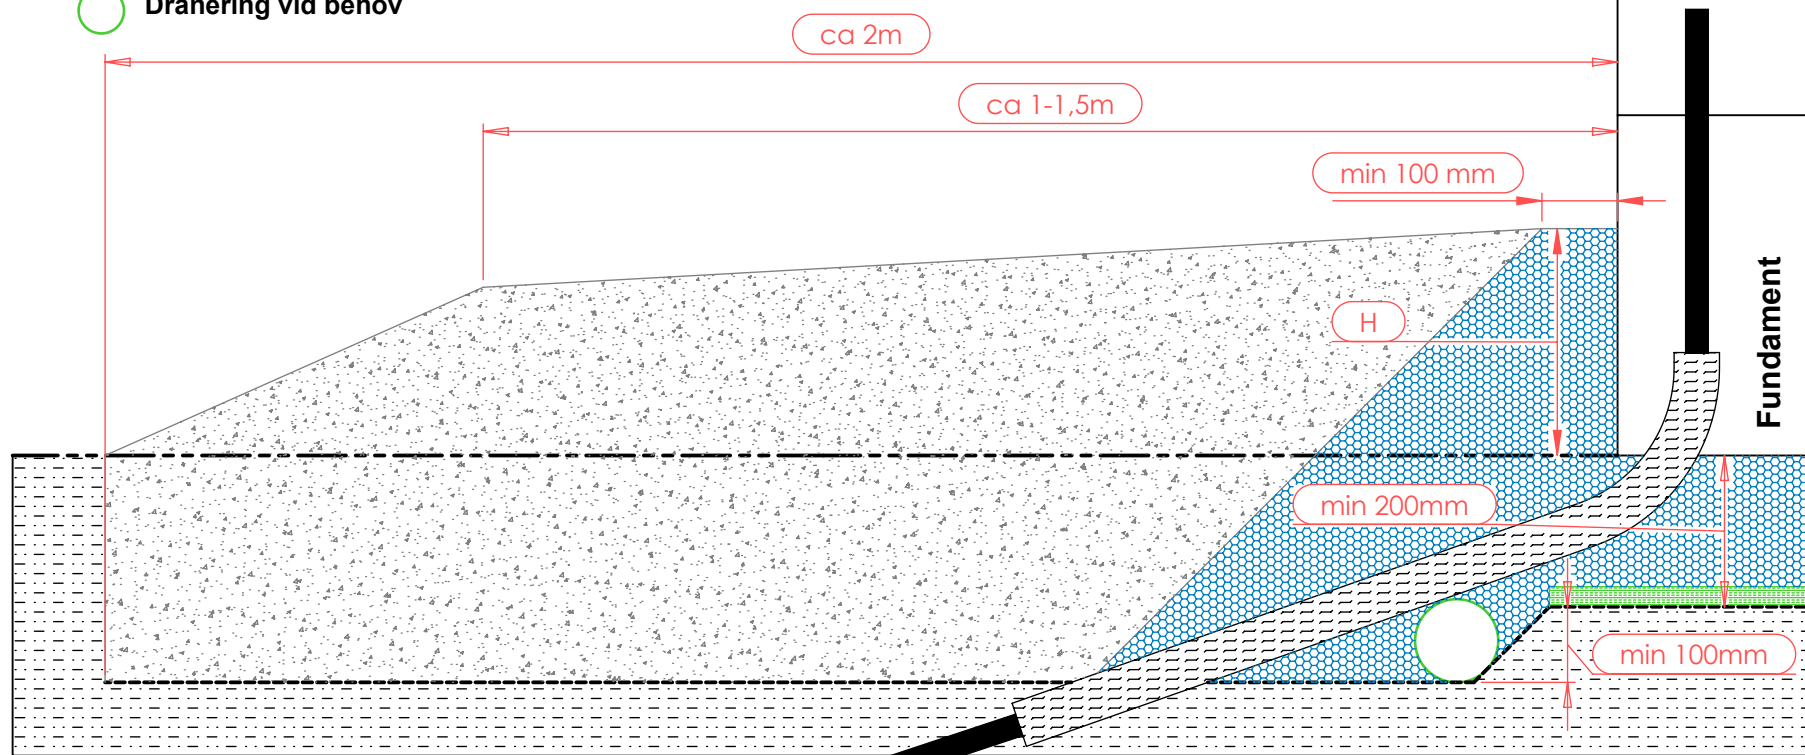


This document must not be copied without our permission and the contents thereof must not be imparted to a third party nor be used for any unauthorized purpose.

Den här handling får inte utan vårt medgivande kopieras. Den får inte heller delges annan eller obehörigen användas. Överförälselänskrav beivras med stöd av gällande lag.

-  **16-32 eller 8-16**
-  **Bärlager**
-  **Bef. Oorganiskt material**
-  **Kabel**
-  **Kabelrör genom 16-32/8-16**
-  **Isolermarkskiva vid behov**
-  **Befintlig marknivå**
-  **Fiberduk**
-  **Dränering vid behov**

Stationsmodell	H
ZN22-SS2	250mm
Z27-RMU	400mm
Z26-SS2-12	300mm
Z26-SS2-24	450mm
Övriga	300mm



Konfiguration/antal	Detalj nr	Ritningsnummer	Benämning		Vikt (kg)
		47622	Grundläggningsritning		
			Normmontage		
		Material	Längd	Bredd	Tjocklek
DO NOT SCALE DRAWING	Godkänd	Ritad av	Konstruerad av	Datum/Date	Revision
	KA	HC		141008	
		Generell tolerans	Format	Skala	Sida/antal
		ISO 2768-m	A4	1:10	1/1
	Ägare	ISO	Ritningsnummer		
	NAB		47622		